





### Carta della zonizzazione

P. R. C. - Terzo Piano degli Interventi, Variante n. 6  
(art. 18, L.r. 11/2004)

Il Sindaco  
Giordano Rossi

Il Segretario Comunale  
Michelangelo Pele'

Il Progettista  
Fernando Lucato

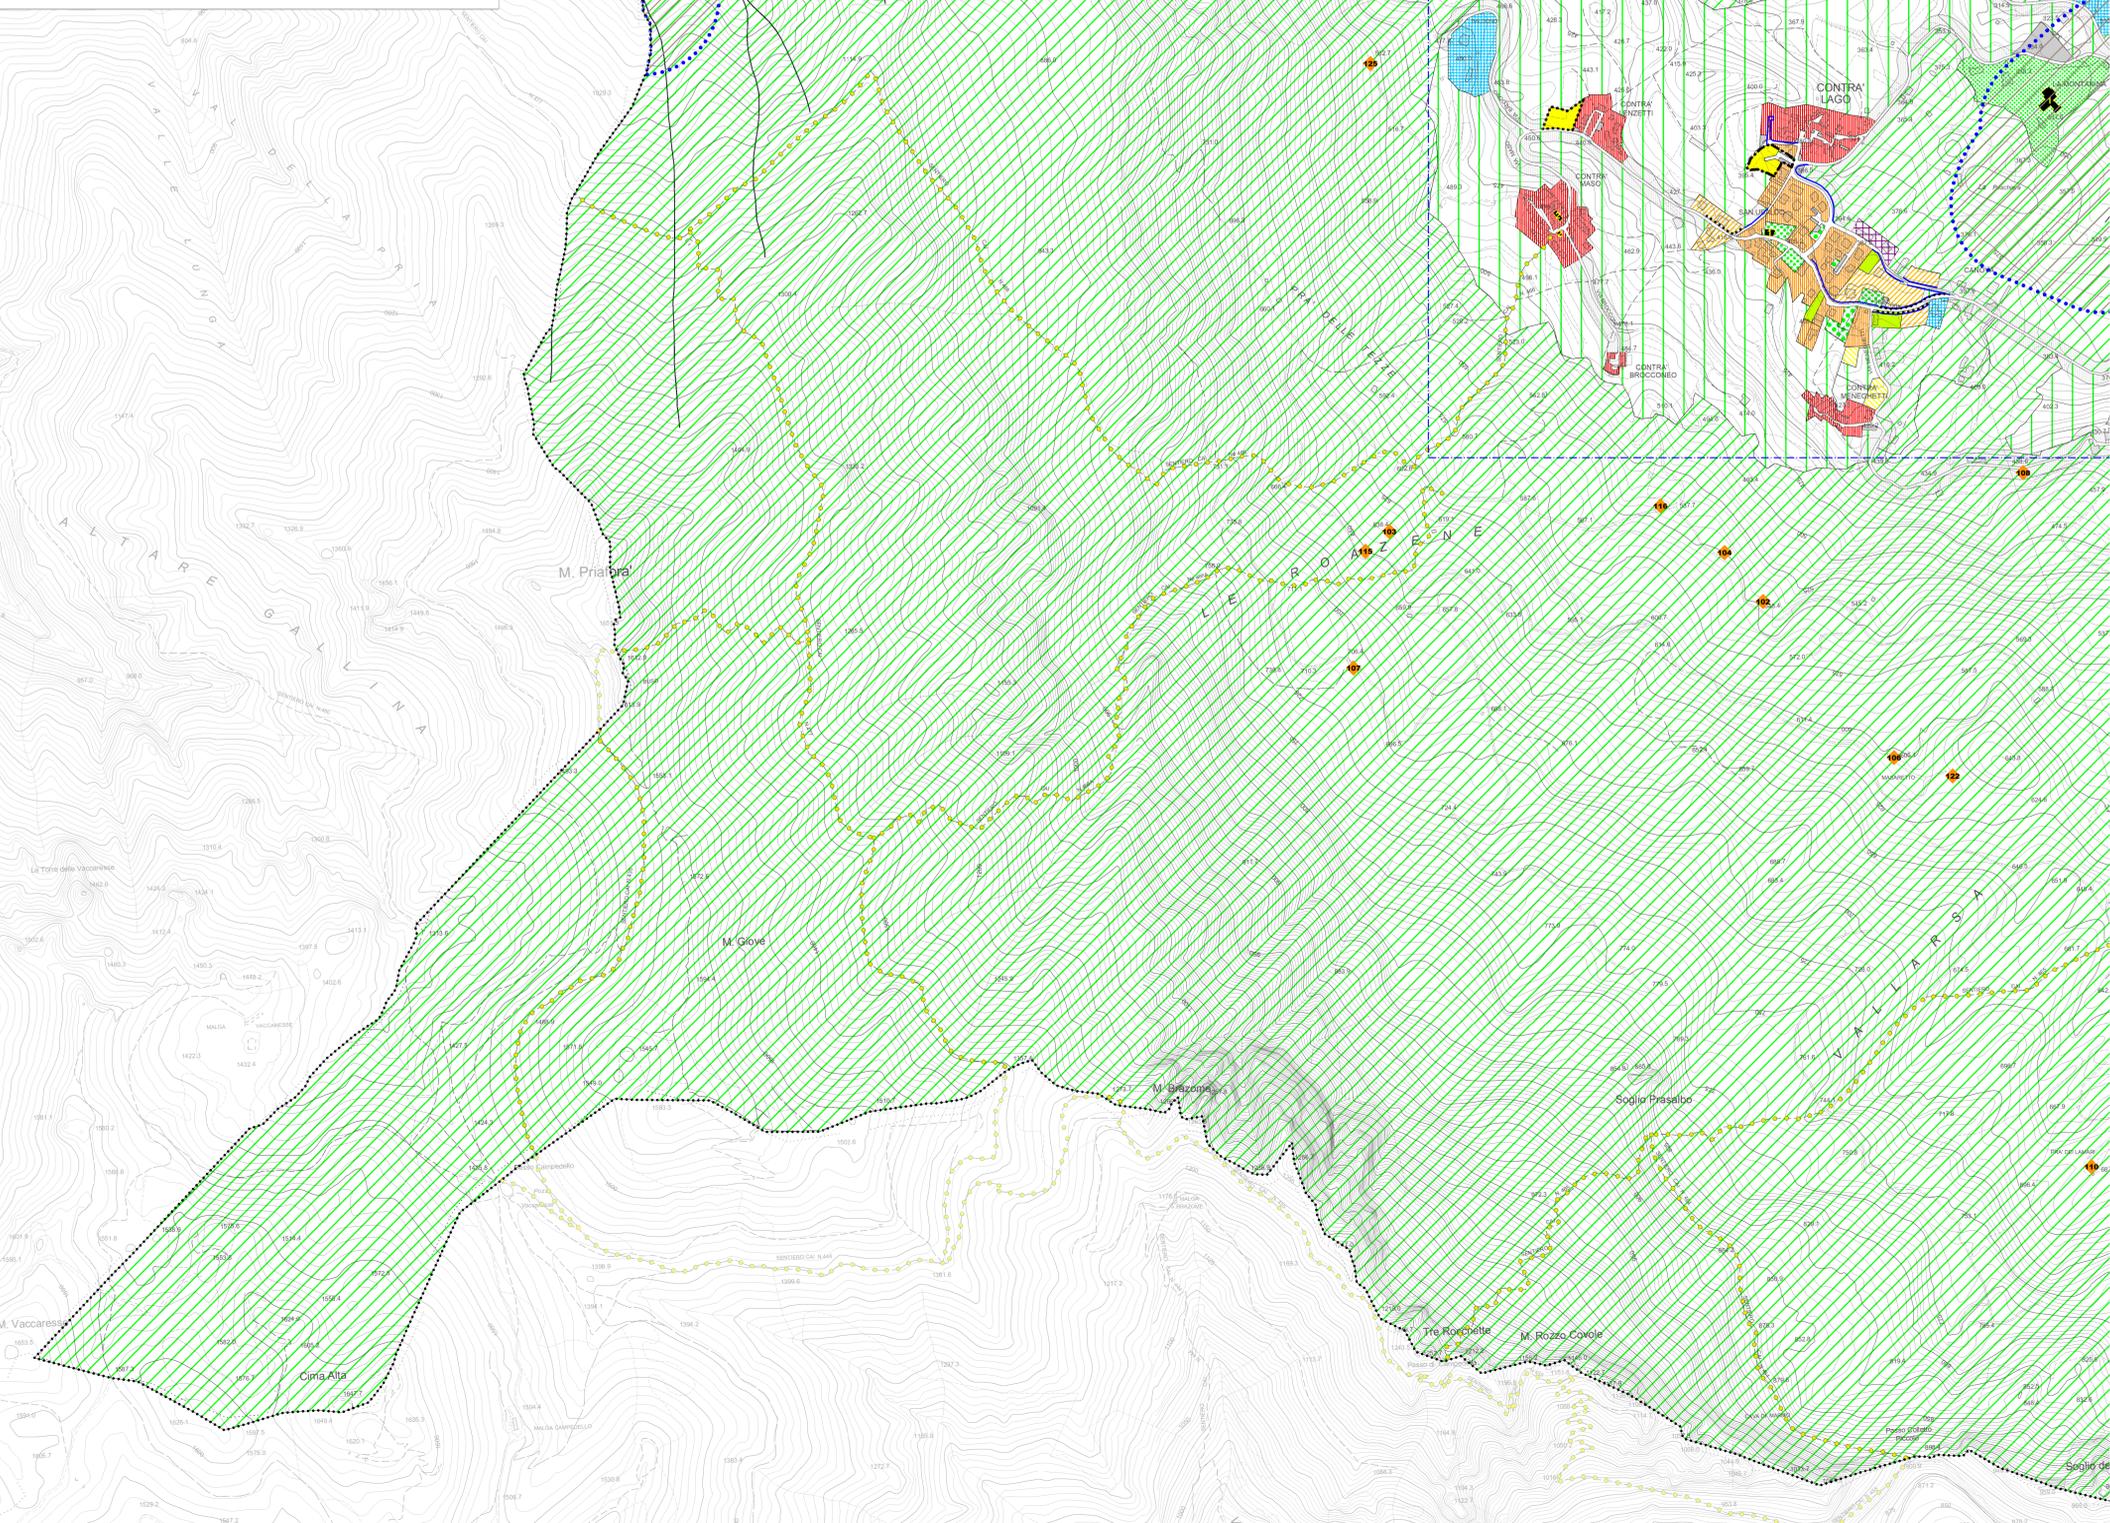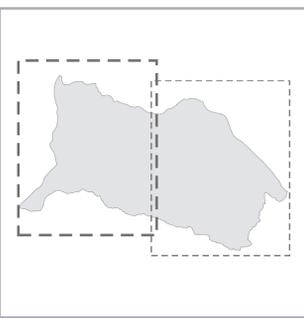

### LEGENDA

- Confine comunale
- Limite tav. 3 "Zone significative" scala 1:2.000
- Idrografia

#### Zone Territoriali Omogenee

- Zona A
- Zona B
- Zona C1
- Zona C1 - R - Riconversione e miglioramento della qualità urbana e ambientale
- Zona C2
- Zona C2 - S - Speciale
- Zona C2 - C - per credito edilizio
- Zona D1.1 - Industria e artigianato di produzione
- Zona D2.1 - Commercio, direzionalità e artigianato di servizio
- Zona D3.1 - Villaggio turistici, campeggi e aggregazioni ricettive
- Schede Attività fuori zona (ex. L.r. 11/1987)
- Ambiti di Edificazione Diffusa
- Zona agricola E1 - zona agricola di tutela (Rete ecologica e Invarianti Paesaggistiche)
- Zona agricola E2
- Verde privato

#### Arece destinate ad attrezzature pubbliche o di uso comune

- Arece per fruizione
- Arece per attrezzature di interesse comune
- Arece a parco ed attrezzature sportive
- Parcheggi
- Parcheggi privati

#### Interventi specifici

- Arece di miglioramento della qualità
- Ambito crediti edili (art. 23 NTO)
- Cambi d'uso (n° edificio non funzionale)
- Edifici Veneti e di valore storico-testimoniale (grado di tutela)
- Elemento storico artistico (n° capifili)
- Opere incongrue (n°)

#### Perimetri Piani Urbanistici Attuali

- Obbligo di piano urbanistico attuale
- Piano attuativo convenzionato
- Piano attuativo collaudato

#### Viabilità di progetto e percorsi ciclopiedonali

- Collegamento S.P. 350 loc. Schiri e casello autostradale di Piovene Rocchette
- Viabilità di progetto e allargamenti stradali
- Percorsi pedonali urbani
- Percorsi territoriali (ex ferrovia Rocchette-Arsiero e itinerario regionale Veneto-Trentino)
- Percorsi escursionistici (sentieri CAI)

#### Fasce di rispetto

- Collegamento S.P. 350 loc. Schiri e casello autostradale di Piovene Rocchette
- Viabilità/Fasce di rispetto

#### Vincolo paesaggistico dei corsi d'acqua

- Vincolo paesaggistico dei corsi d'acqua (art. 142, comma 1, lett. c, D.Lgs. 42/2004)